

# ČTVEŘÍN



## ÚZEMNÍ PLÁN

Úplné znění po vydání změny č. 1



## KOORDINAČNÍ VÝKRES

1 : 5 000

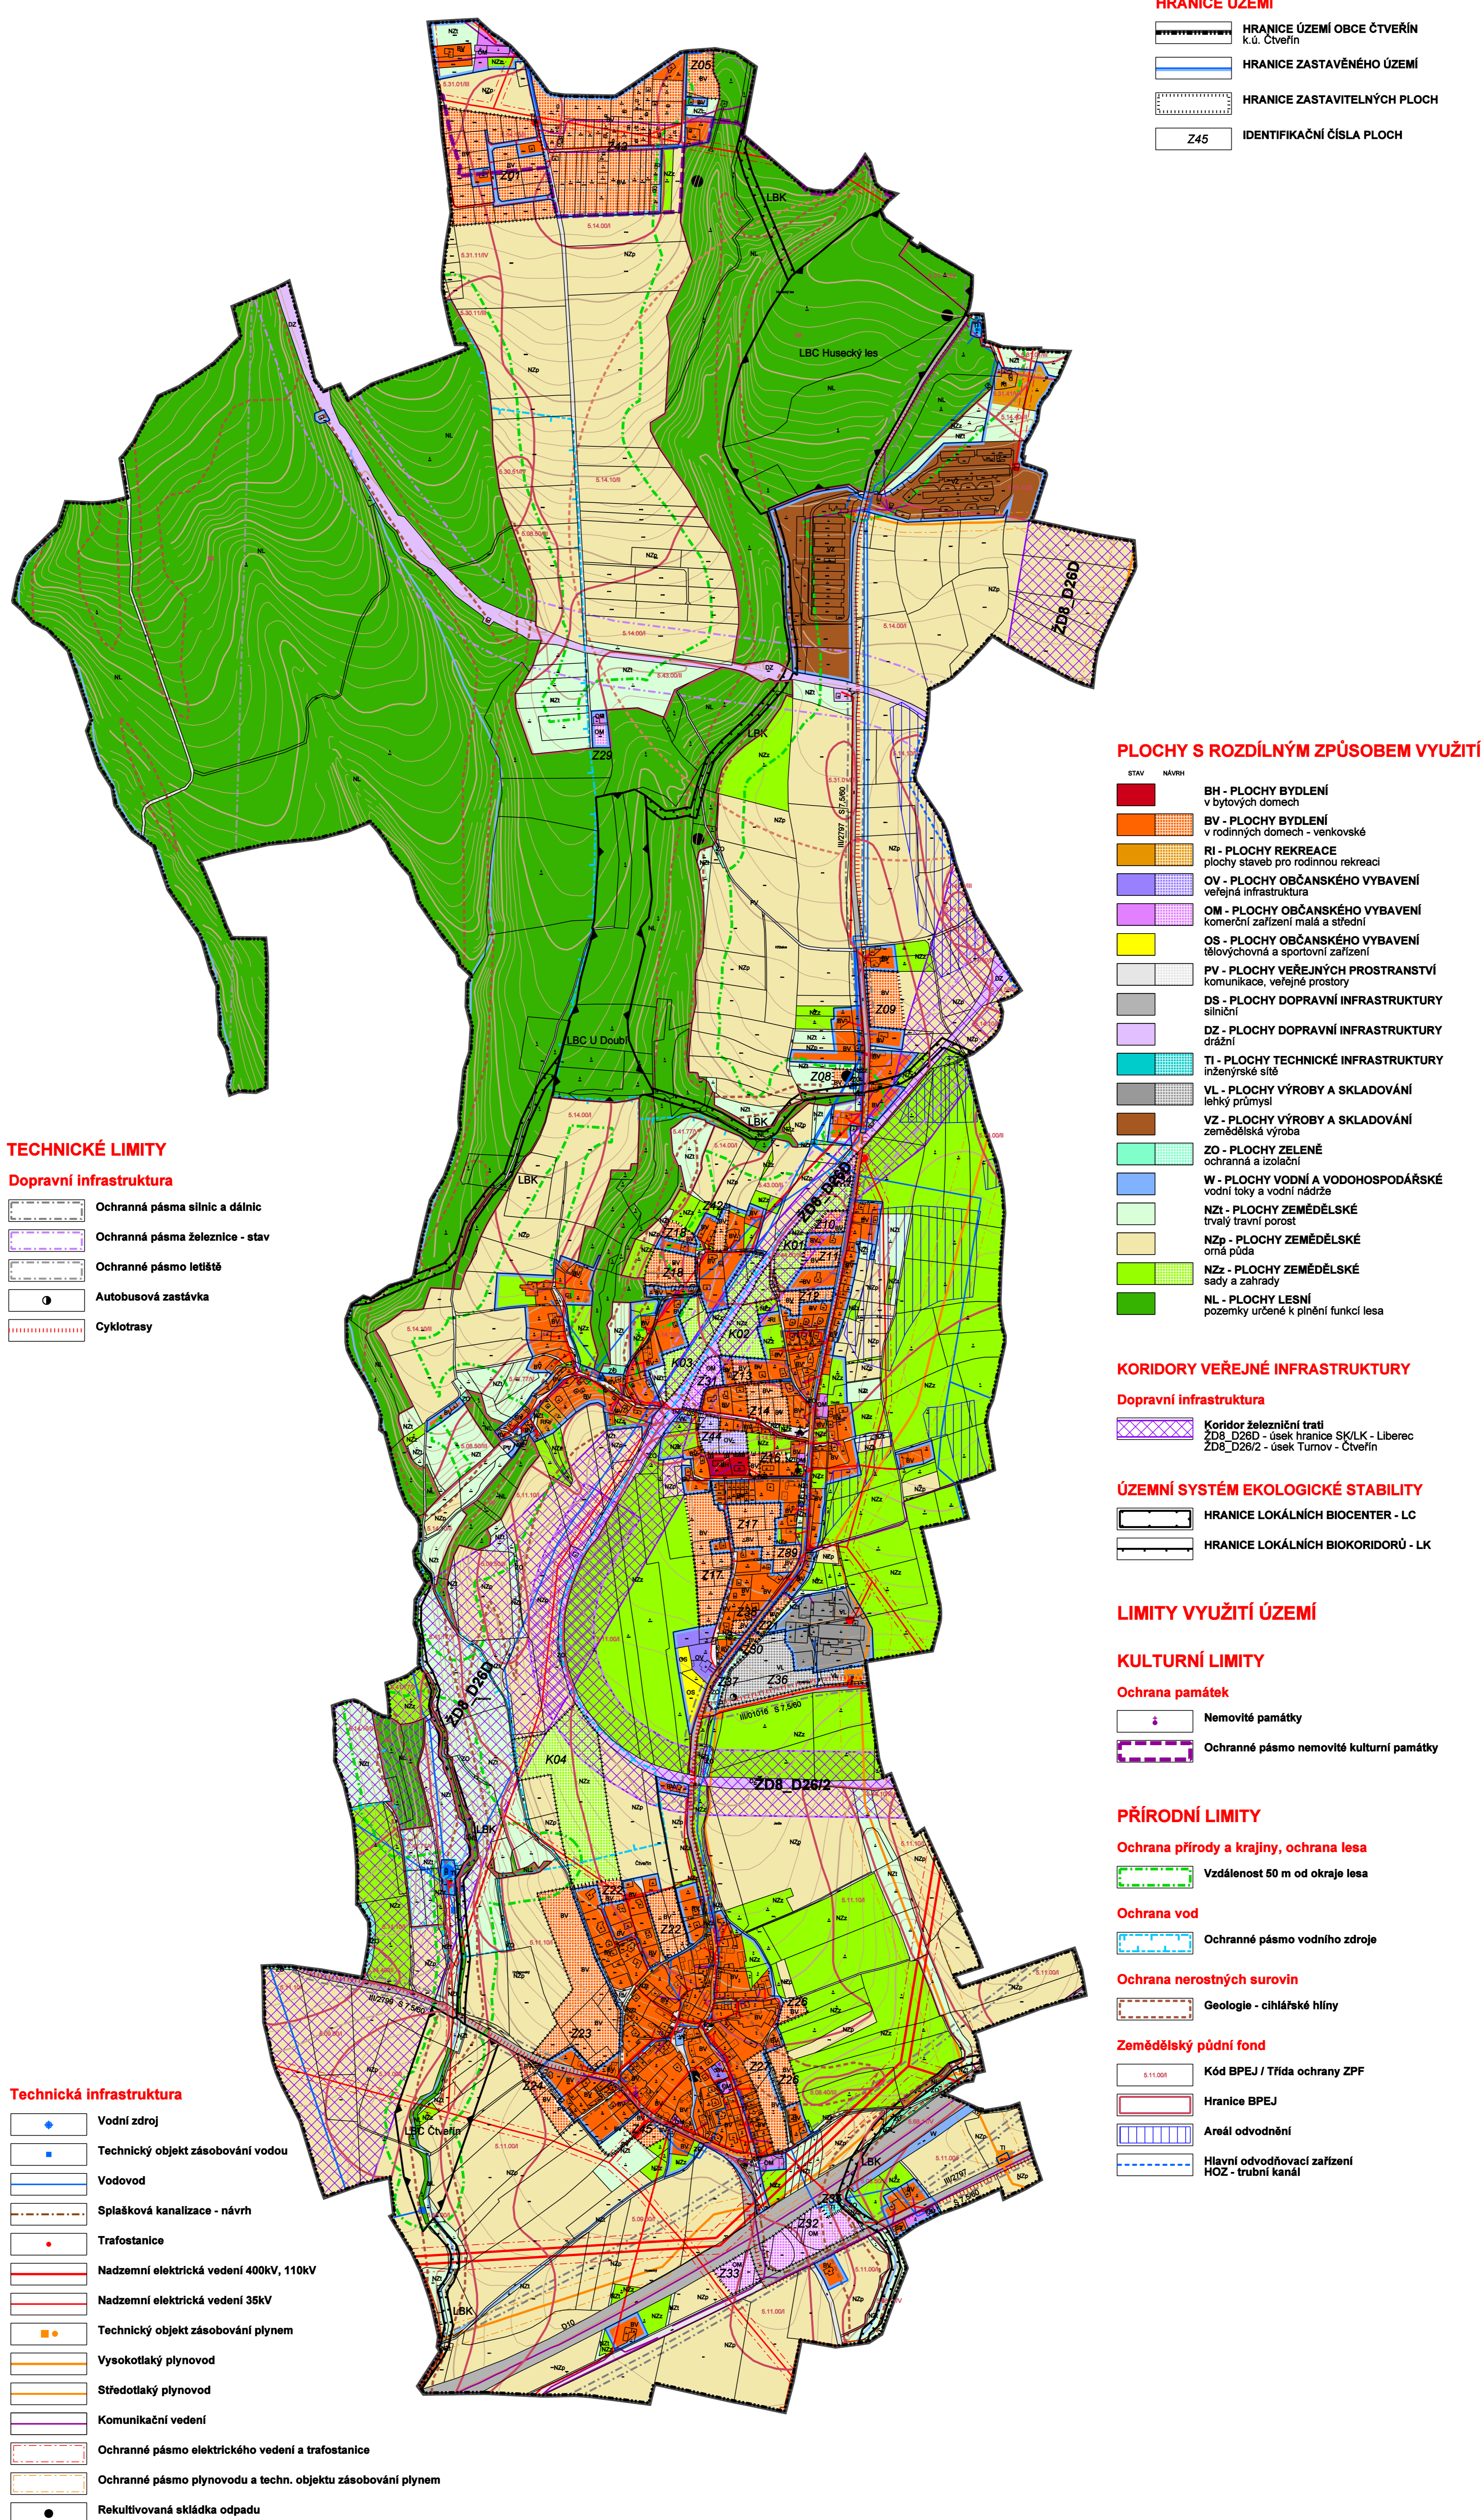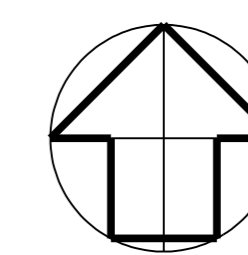

**OBRANA STÁTU**  
Celé správní území obce Čtveřín je situováno v zájmovém území Ministerstva obrany ČR

Objednavatel : Obec ČTVEŘÍN  
Pořizovatel : MěÚ TURNOV, odbor rozvoje města  
Zpracovatel : Ing. arch. MILIČ MARYŠKA  
Datum : 2022

**ČTVEŘÍN - k.ú. Čtveřín**  
**ODŮVODNĚNÍ ÚZEMNÍHO PLÁNU**  
Úplné znění po vydání změny č. 1  
KOORDINAČNÍ VÝKRES měřítko : 1 : 5 000

D