

Městský úřad Turnov
odbor dopravní, Antonína Dvořáka 335, 511 01 Turnov
tel.: 481 366 111
e-mail: mu@turnov.cz

Adr.

SAFS s.r.o., Svojsíkova 1257/25, Liberec (nečleněné město), 460 01 Liberec, IČO: 22800255

Naše značka: OD/25/22820/vOD-st

Vyřizuje: Vaňátko t. 481 366 871

Turnov dne: 2.9.2025

VEŘEJNÁ VYHLÁŠKA
STANOVENÍ PŘECHODNÉ ÚPRAVY PROVOZU NA SILNICI

Městský úřad Turnov, odbor dopravní, příslušný úřad ke stanovení místní a přechodné úpravy provozu na silnicích II. a III. třídy, místních komunikacích a na veřejně přístupných účelových komunikacích podle § 124 odst. 6 zákona č. 361/2000 Sb., o silničním provozu, ve znění pozdějších zákonů, dále podle § 77 odst. 1, písmeno a), § 77 odst. 5 zákona č. 361/2000 Sb., o provozu na pozemních komunikacích a o změně některých zákonů, v platném znění a podle ustanovením § 173 odst. 1 zákona č. 500/2004 Sb., správní řád, ve znění pozdějších předpisů, na základě vyjádření Policie ČR, Krajského ředitelství policie Libereckého kraje, dopravního inspektorátu Liberec Č.j. KRPL-69392-6/ČJ-2025-180506-02 ze dne 22.8.2025

s t a n o v í

přechodnou úpravu provozu na silnici III/2791, III/2797, III/2799 a III/2794 z důvodu konání kulturní akce „Sychrovská pout“ v termínu 6.9.2025 od 7:00 do 7.9.2025 do 20:00 hodin takto:

Umístění dopravního značení bude provedeno dle přílohy k tomuto opatření.

Odůvodnění:

Městský úřad Turnov, odbor dopravní, příslušný úřad ke stanovení místní a přechodné úpravy provozu na pozemních komunikacích na základě projednání návrhu s orgánem Policie ČR, Krajského ředitelství policie Libereckého kraje, DI Liberec posoudil danou situaci a stanovil dopravní značení, jak je uvedeno výše.

Dopravní značení proved'te do:
Před zahájením akce

Odpovědná osoba nebo organizace za provádění stanovení:
Jan Menšík, tel. 607 241 285

Barevně i provedením musí značky odpovídat vyhlášce Ministerstva dopravy a spojů č. 294/2015 Sb. Jako metodickou pomůcku je možno použít ČSN 01 8020 nebo publikaci CDV Brno, TP 66 Zásady pro označování pracovních míst na pozemních komunikacích.

Velikost dopravních značek:

Základní.

Provedení dopravních značek:

přechodné + reflexní.

Poučení:

Opatření obecné povahy nabývá účinnosti pátým dnem po vyvěšení veřejné vyhlášky (ustanovení § 77 odst. 5 zákona č. 361/2000 Sb., o provozu na pozemních komunikacích). S návrhem opatření se lze seznámit na MěÚ Turnov, odbor dopravní v úředních hodinách.

Podle ustanovení § 173 odst. 2 správního řádu není proti opatření obecné povahy možné podat opravný prostředek. V souladu s ustanovením § 174 odst. 2 správního řádu lze soulad opatření obecné povahy s právními předpisy posoudit v přezkumném řízení.

Mgr. Pavel Vaňátko

vedoucí dopravního odboru

Obdrží:

MěÚ Turnov – úřední deska

Obec Sychrov – úřední deska

Obec Radimovice – úřední deska

Obec Čtveřín – úřední deska

Na vědomí:

Krajské ředitelství policie Libereckého kraje

Toto opatření obecné povahy nabývá účinnosti pátým dnem po vyvěšení.

Zveřejněno dne:

Sejmuto dne:


Sychrovská pouť

6.9.-7.9.2025

Začátek DIO: 6.9. 7:00
Konec DIO: 7.9. 20:00

Na krajnici silnice III/2791 podél "zámecké zdi" budou postaveny prodejní stánky. Pro potřeby IZS průjezdná obousměrně, po celou dobu uzavírky.

Zodpovědná osoba za DIO:
Jan Menšík
607 241 285
mensik@safs.cz

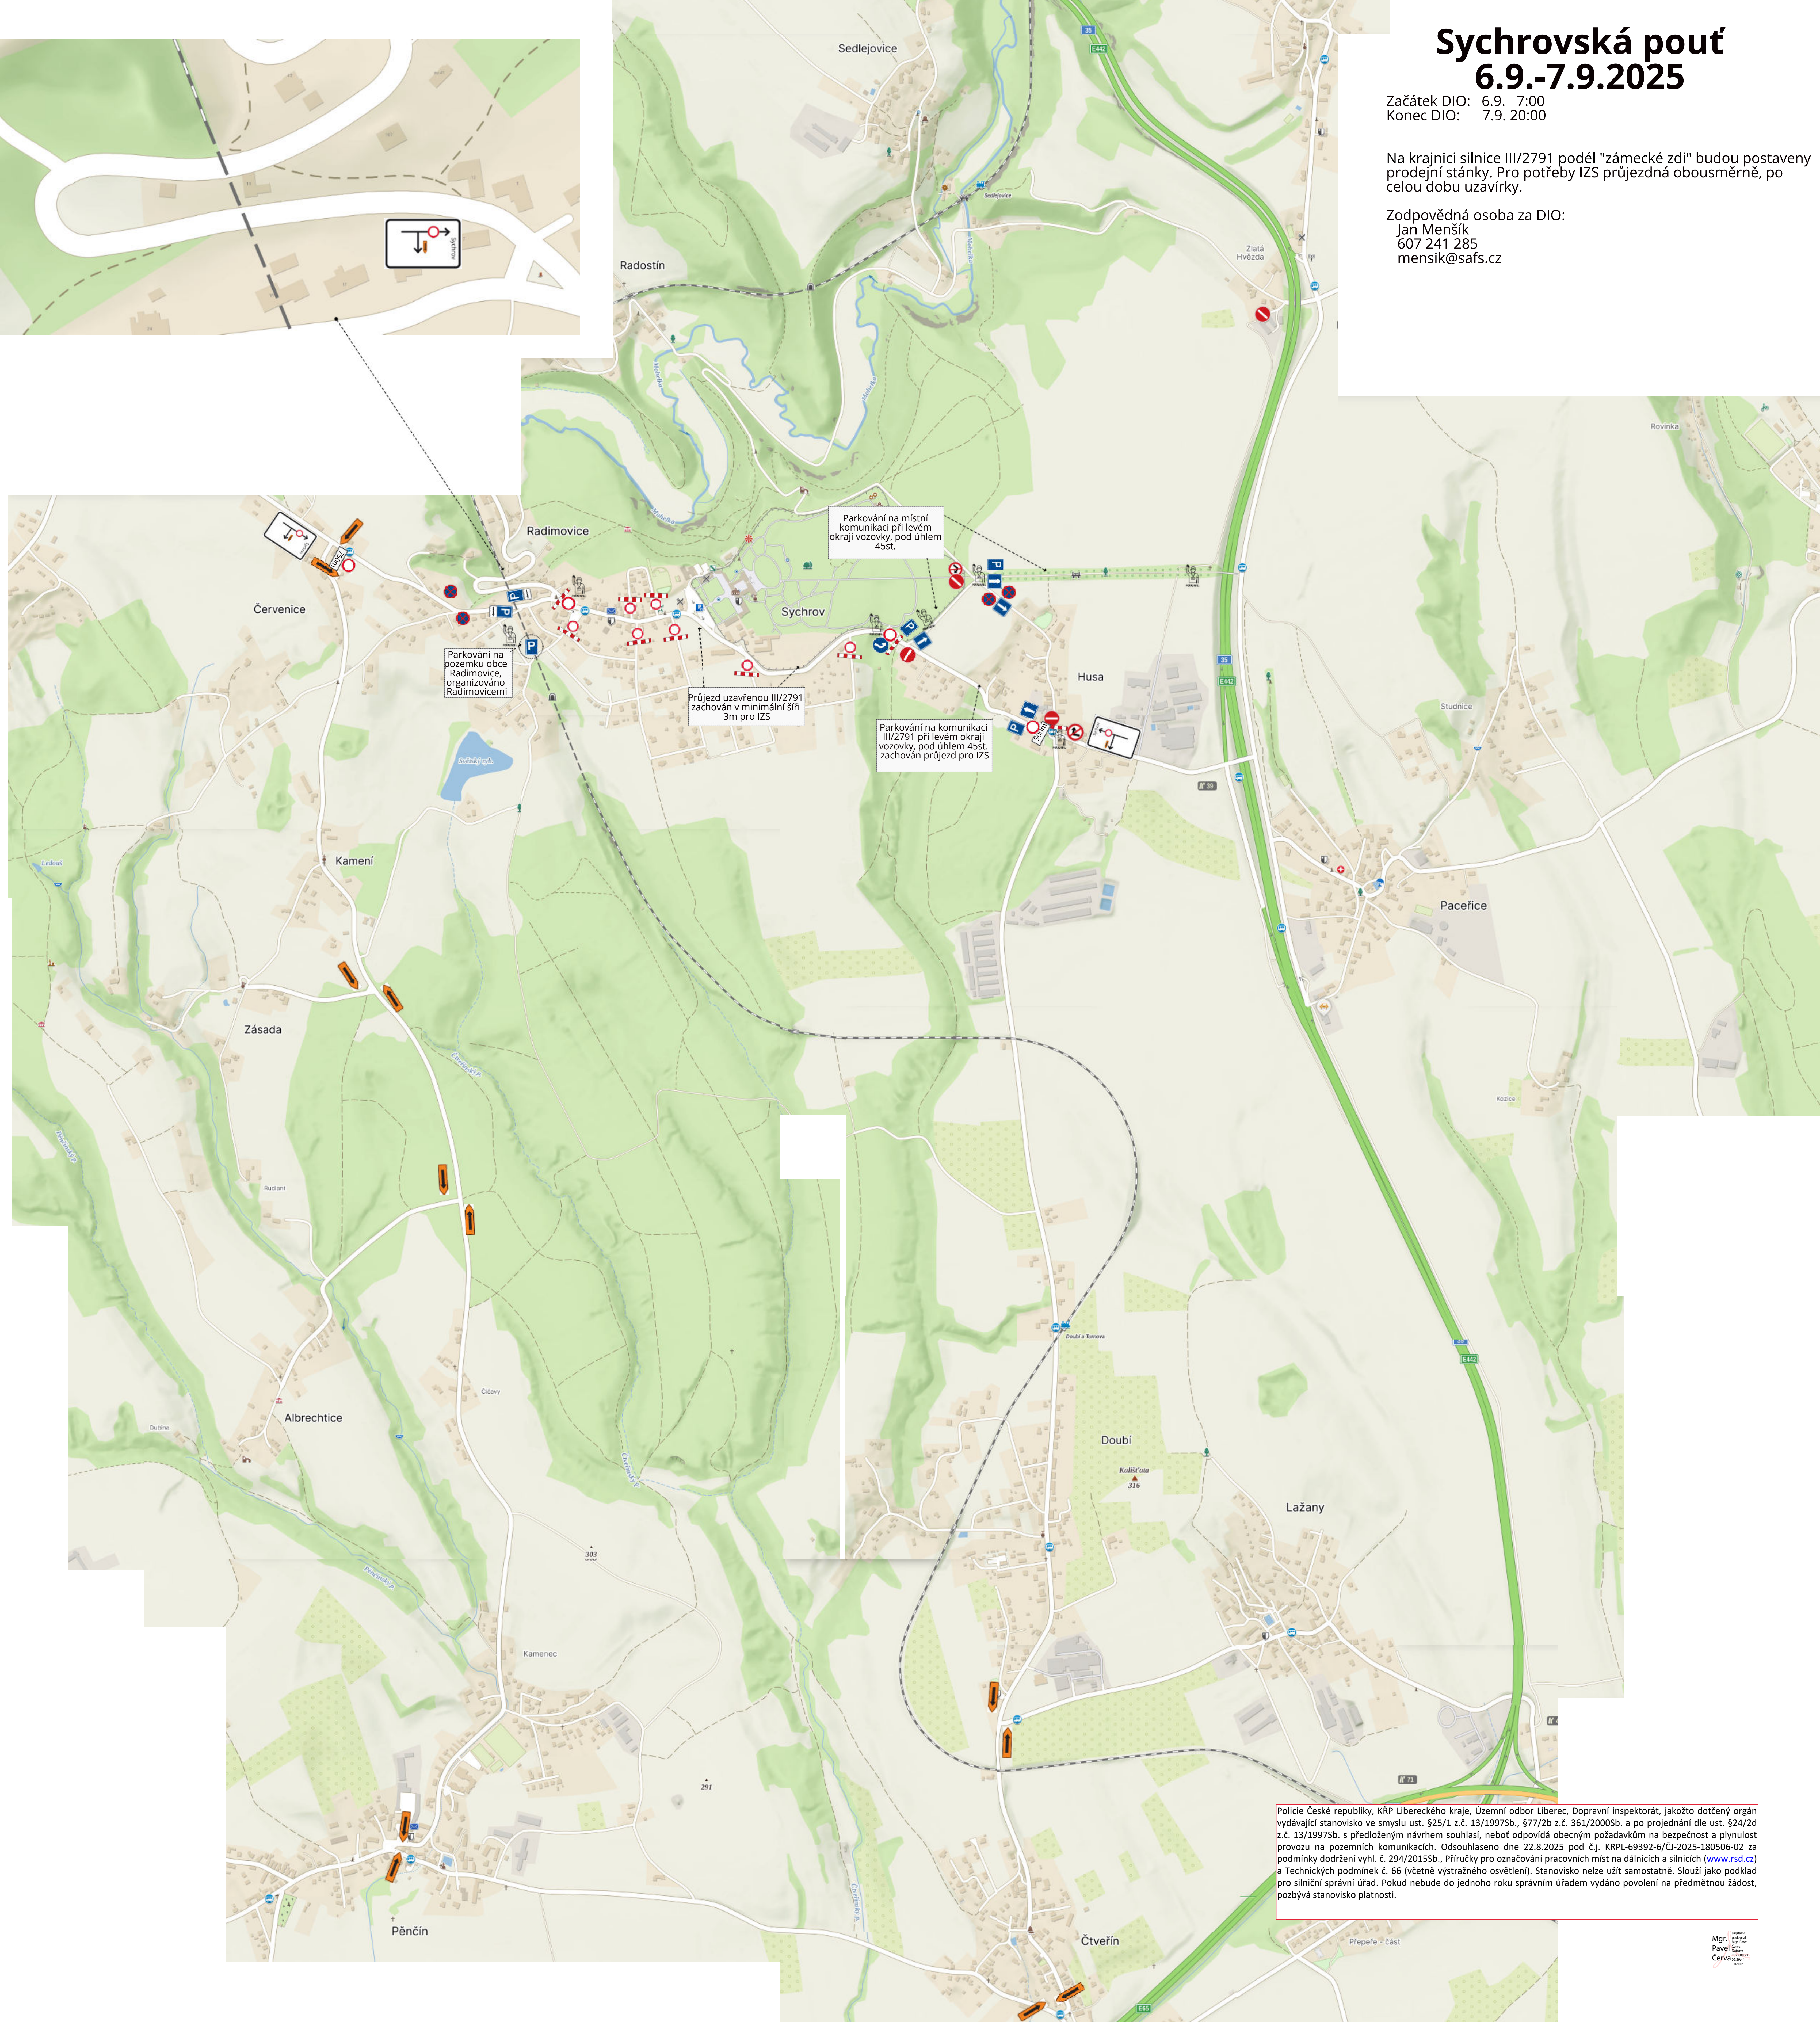

Police České republiky, KŘP Libereckého kraje, Územní odbor Liberec, Doprávní inspektorát, jakožto dotčený orgán vydávající stanovisko ve smyslu ust. §25/1 z.č. 13/1997Sb., §77/2b z.č. 361/2000Sb. a po projednání dle ust. §24/2d z.č. 13/1997Sb. s předloženým návrhem souhlasí, neboť odpovídá obecným požadavkům na bezpečnost a plynulost provozu na pozemních komunikacích. Odsouhlaseno dne 22.8.2025 pod č.j. KRPL-69392-6/ČJ-2025-180506-02 za podmínky dodržení vyhl. č. 294/2015Sb., Příručky pro označování pracovních míst na dálnicích a silnicích (www.rsd.cz) a Technických podmínek č. 66 (včetně výstražného osvětlení). Stanovisko nelze užít samostatně. Slouží jako podklad pro silniční správní úřad. Pokud nebude do jednoho roku správním úřadem vydáno povolení na předmetnou žádost, pozbývá stanovisko platnosti.

Mgr. Pavel Červák
Čestně
svědčí


Sychrovská pouť

6.9.-7.9.2025

Začátek DIO: 6.9. 7:00
Konec DIO: 7.9. 20:00

Na krajnici silnice III/2791 podél "zámecké zdi" budou postaveny prodejní stánky. Pro potřeby IZS průjezdná obousměrně, po celou dobu uzavírky.

Zodpovědná osoba za DIO:
Jan Menšík
607 241 285
mensik@safs.cz

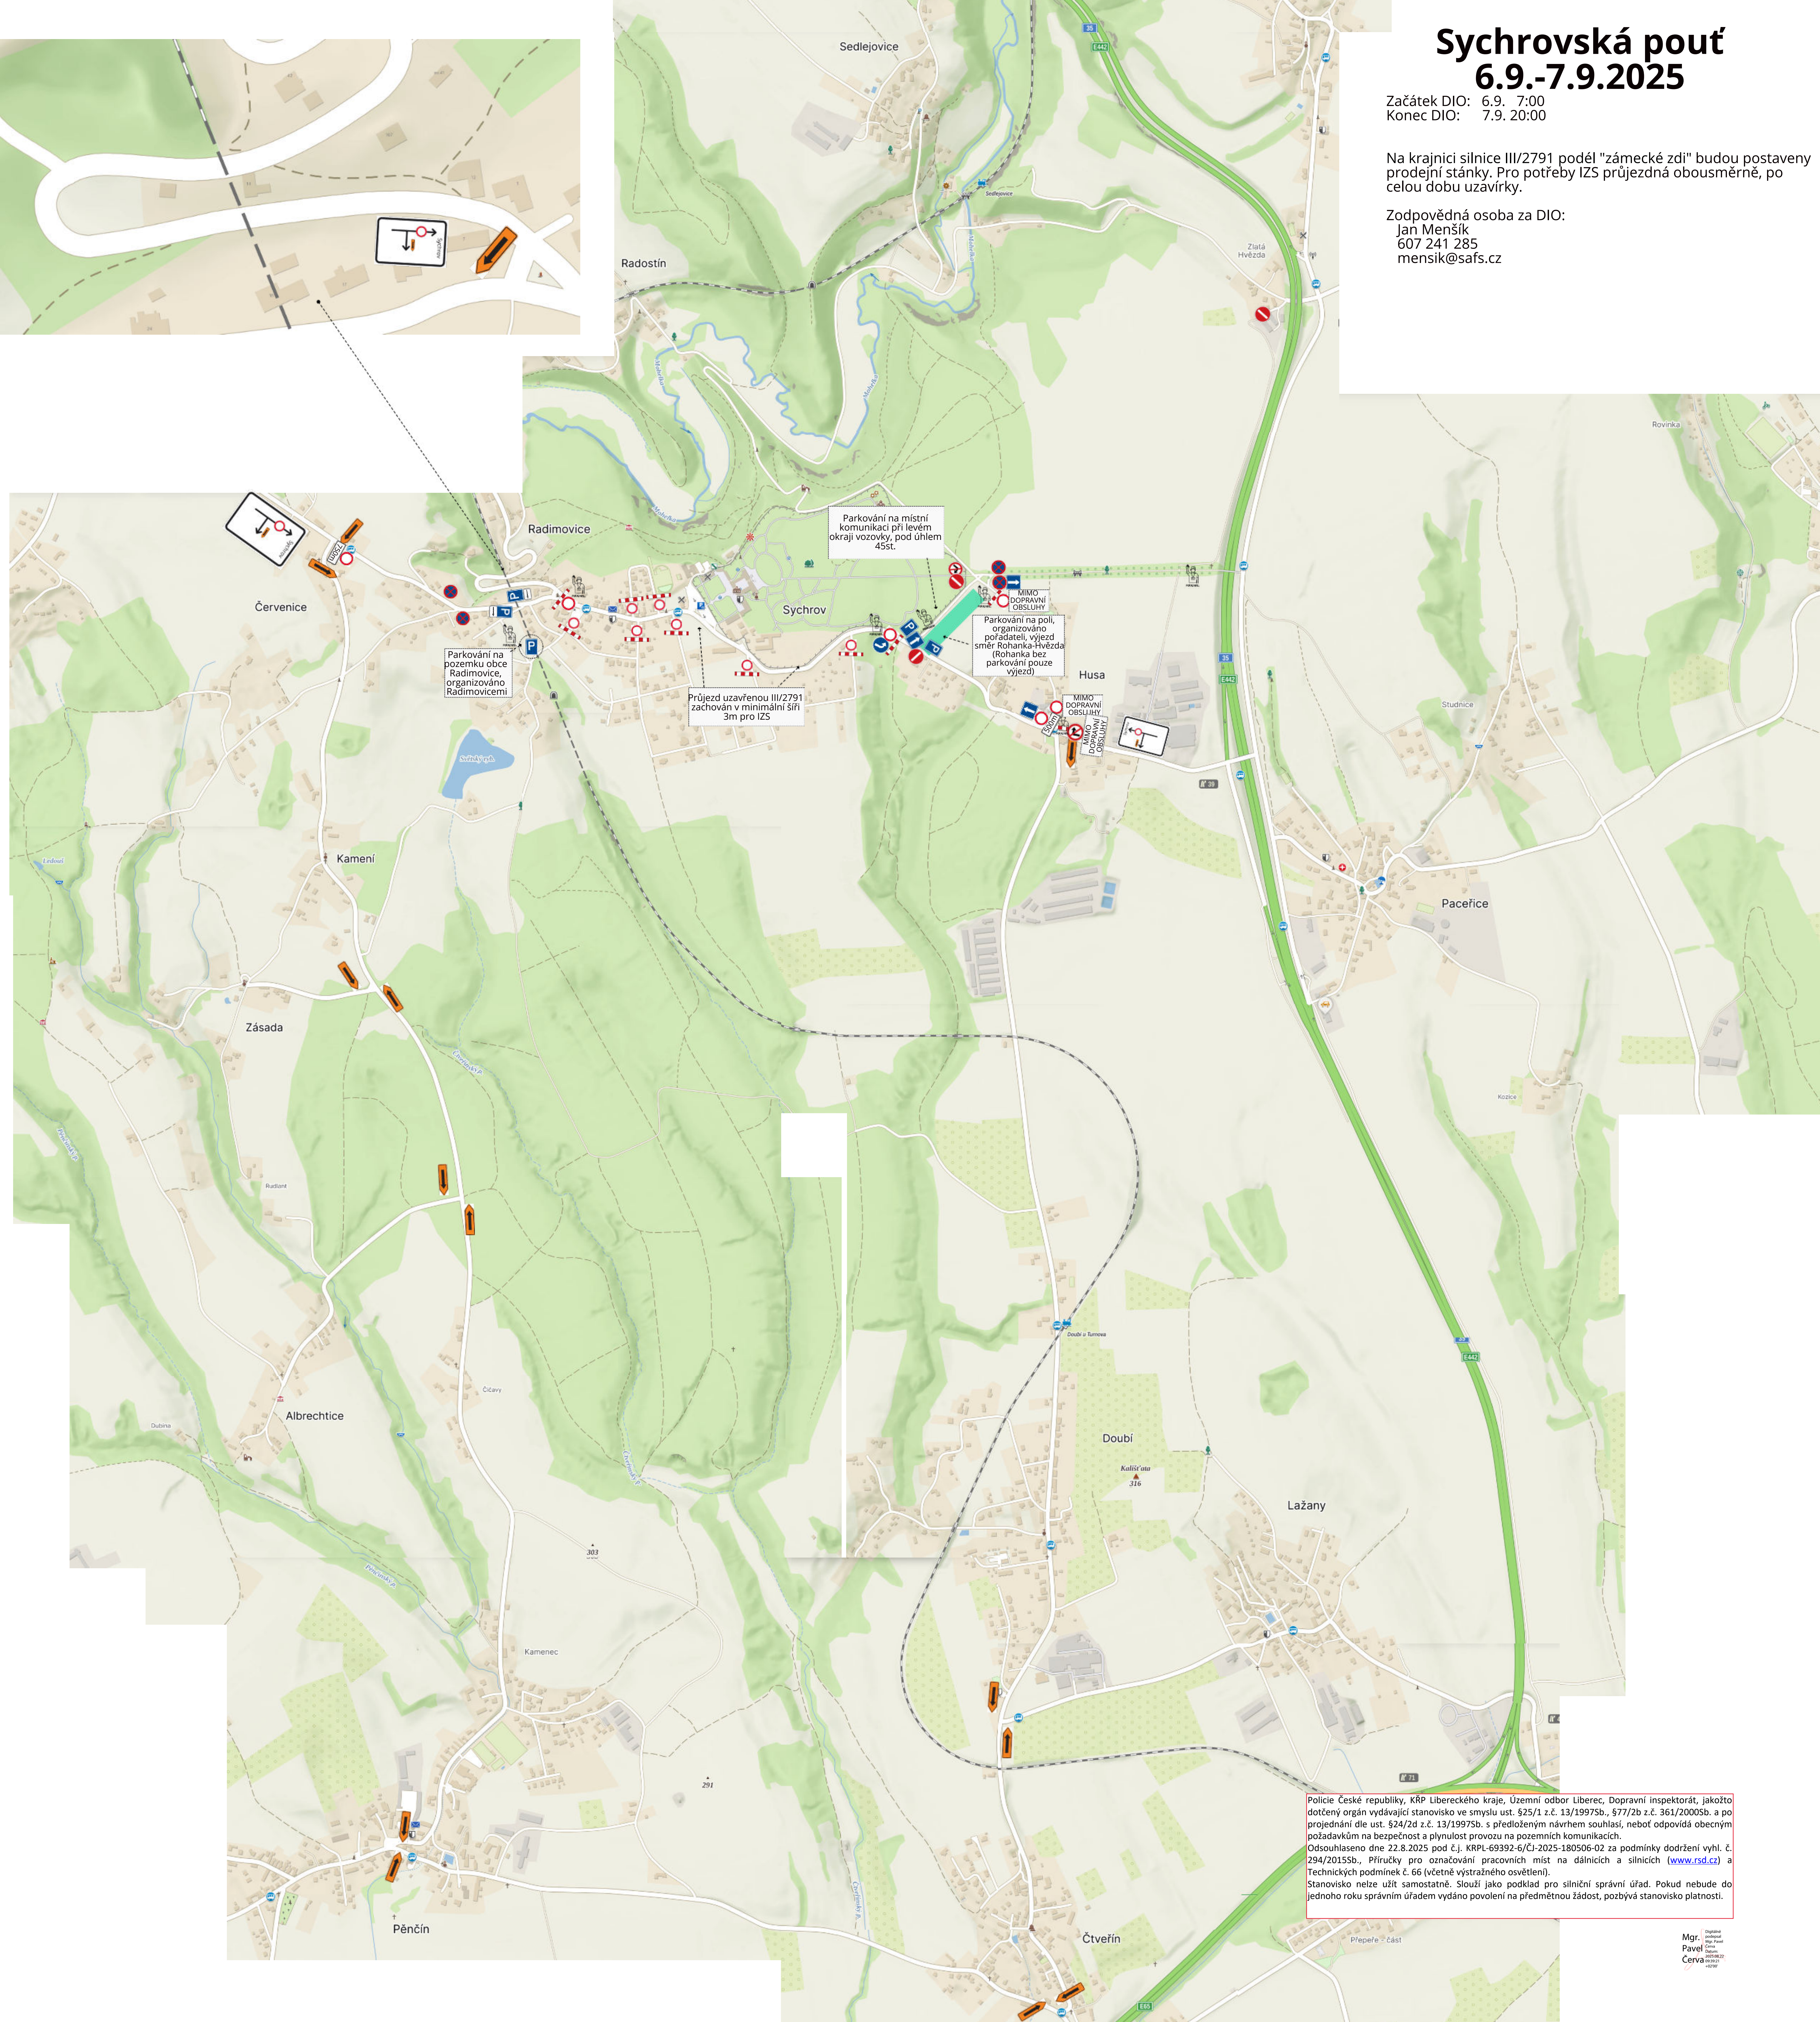

Parkování na pozemku obce Radimovice, organizováno Radimovicemi

Průjezd uzavřenou III/2791 zachován v minimální šíři 3m pro IZS

Parkování na místní komunikaci při levém okraji vozovky, pod úhlem 45st.

Parkování na poli, organizováno pořadateli, výjezd směr Rohanka-Hvězda (Rohanka bez parkování pouze výjezd)

MIMO DOPRAVNÍ OBSLUHY

MIMO DOPRAVNÍ OBSLUHY

MIMO DOPRAVNÍ OBSLUHY

Policie České republiky, KRP Libereckého kraje, Územní odbor Liberec, Dopravní inspektorát, jakožto dotčený orgán vydávající stanovisko ve smyslu ust. §25/1 z.č. 13/1997Sb., §77/2b z.č. 361/2000Sb. a po projednání dle ust. §24/2d z.č. 13/1997Sb. s předloženým návrhem souhlasí, neboť odpovídá obecným požadavkům na bezpečnost a plynulost provozu na pozemních komunikacích.
Odsouhlaseno dne 22.8.2025 pod č.j. KRPL-69392-6/ČJ-2025-180506-02 za podmínky dodržení vyhl. č. 294/2015Sb., Příručky pro označování pracovních míst na dálnicích a silnicích (www.rsd.cz) a Technických podmínek č. 66 (včetně výstražného osvětlení).
Stanovisko nelze užit samostatně. Slouží jako podklad pro silniční správní úřad. Pokud nebude do jednoho roku správním úřadem vydáno povolení na předmětnou žádost, pozbývá stanovisko platnosti.

Mgr.
Pavel
Cervák